

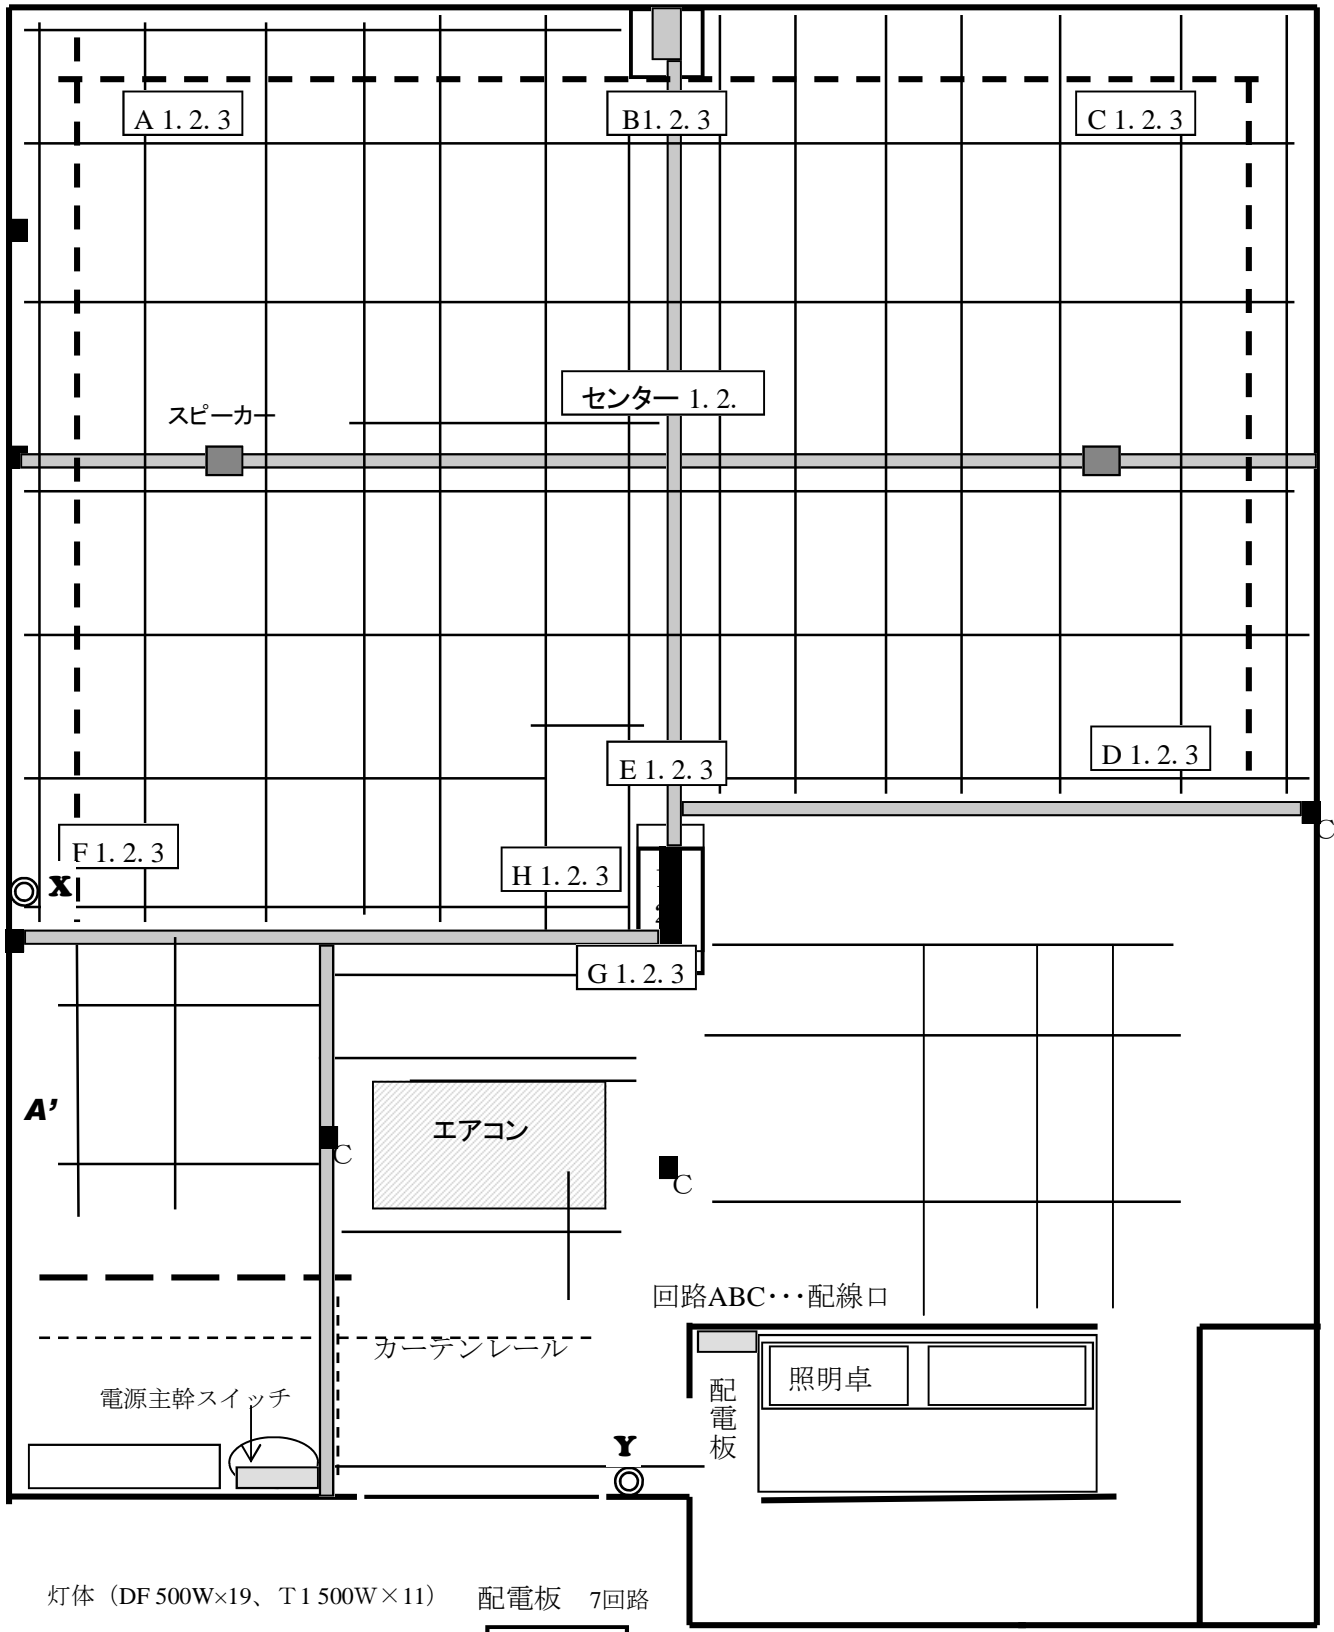


プロト・シアター 照明回路・ボタン図

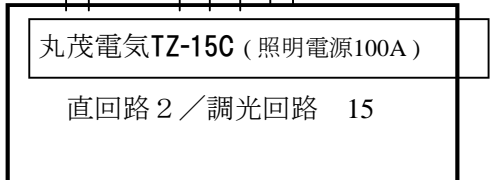

灯体 (DF 500W×19、T 1 500W×11) 配電板 7回路

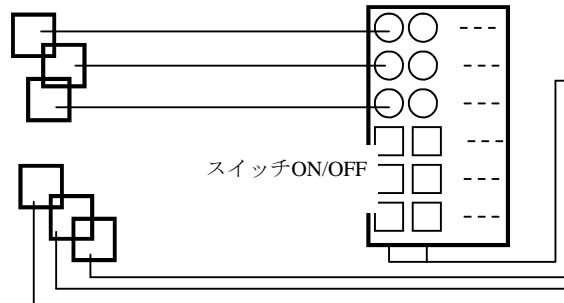

注) ・灯体等の垂木ボタン吊り込みにつきましては、過重になりませんようご注意ください。
 ・灯体の吊り込みの際は、灯体とハンガーのネジを確認の上、落下防止チェーンのご使用をお願いします。
 ・ショート等による不良機材の復帰点灯につきましては、直回路で確認の上、調光回路にてご使用下さい。